


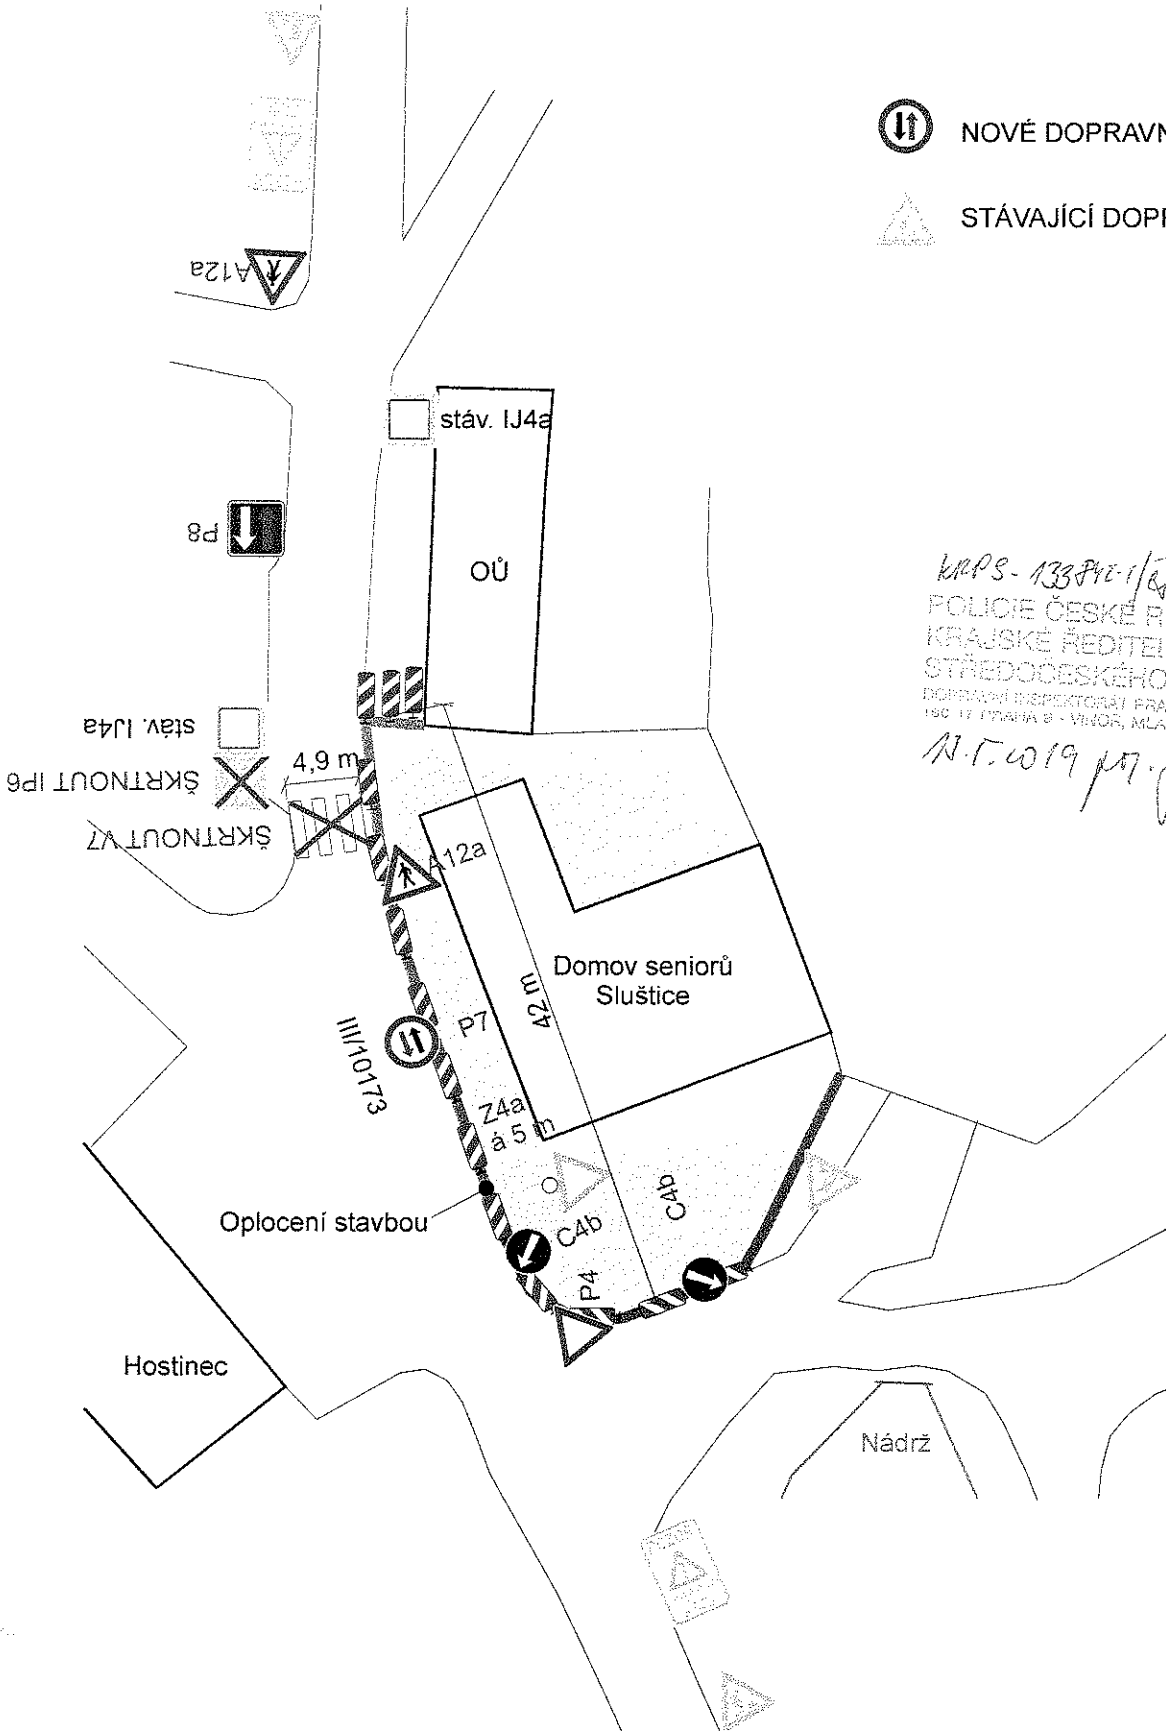

NOVÉ DOPRAVNÍ ZNAČENÍ



STÁVAJÍCÍ DOPRAVNÍ ZNAČENÍ



KAPS-133PVE-1/8y-2019-03MOL
 POLICIE ČESKÉ REPUBLIKY
 KRAJSKÉ ŘEDITELSTVÍ POLICIE
 STŘEDOCESKÉHO KRAJE
 DOPRAVNÍ INSPEKTORÁT PRAHA VĚCHOV-VÝCHOD
 150 17 PRAHA 4 - VĚCHOV, MLADÁ BOLESLAVSKÁ 38
 M.T. 2019



VYPRACOVAL:	SCHVÁLIL:	REGION: Středočeský	PROZNAK Praha s.r.o. dopravní opatření Pikovická 244, Praha 4, 147 00 tel + fax : 2 444 66 444 www.proznak.cz e-mail: projekt@proznak.cz projekce: hanus@proznak.cz
Josef Hanus	Milan Brož	OBVOD: Praha východ	
INVESTOR: Stavneko s.r.o., Vodnická 331/23, 149 00 Újezd u Průhonic			DATUM: 16/04/2019
AKCE: Domov seniorů - Sluštice zábor pro stavbu			STUPEŇ: DIR
OBJEKT: Dopravní značení a opatření			ZAKÁZKA Č.: 190199
			ČÁST: DIO